


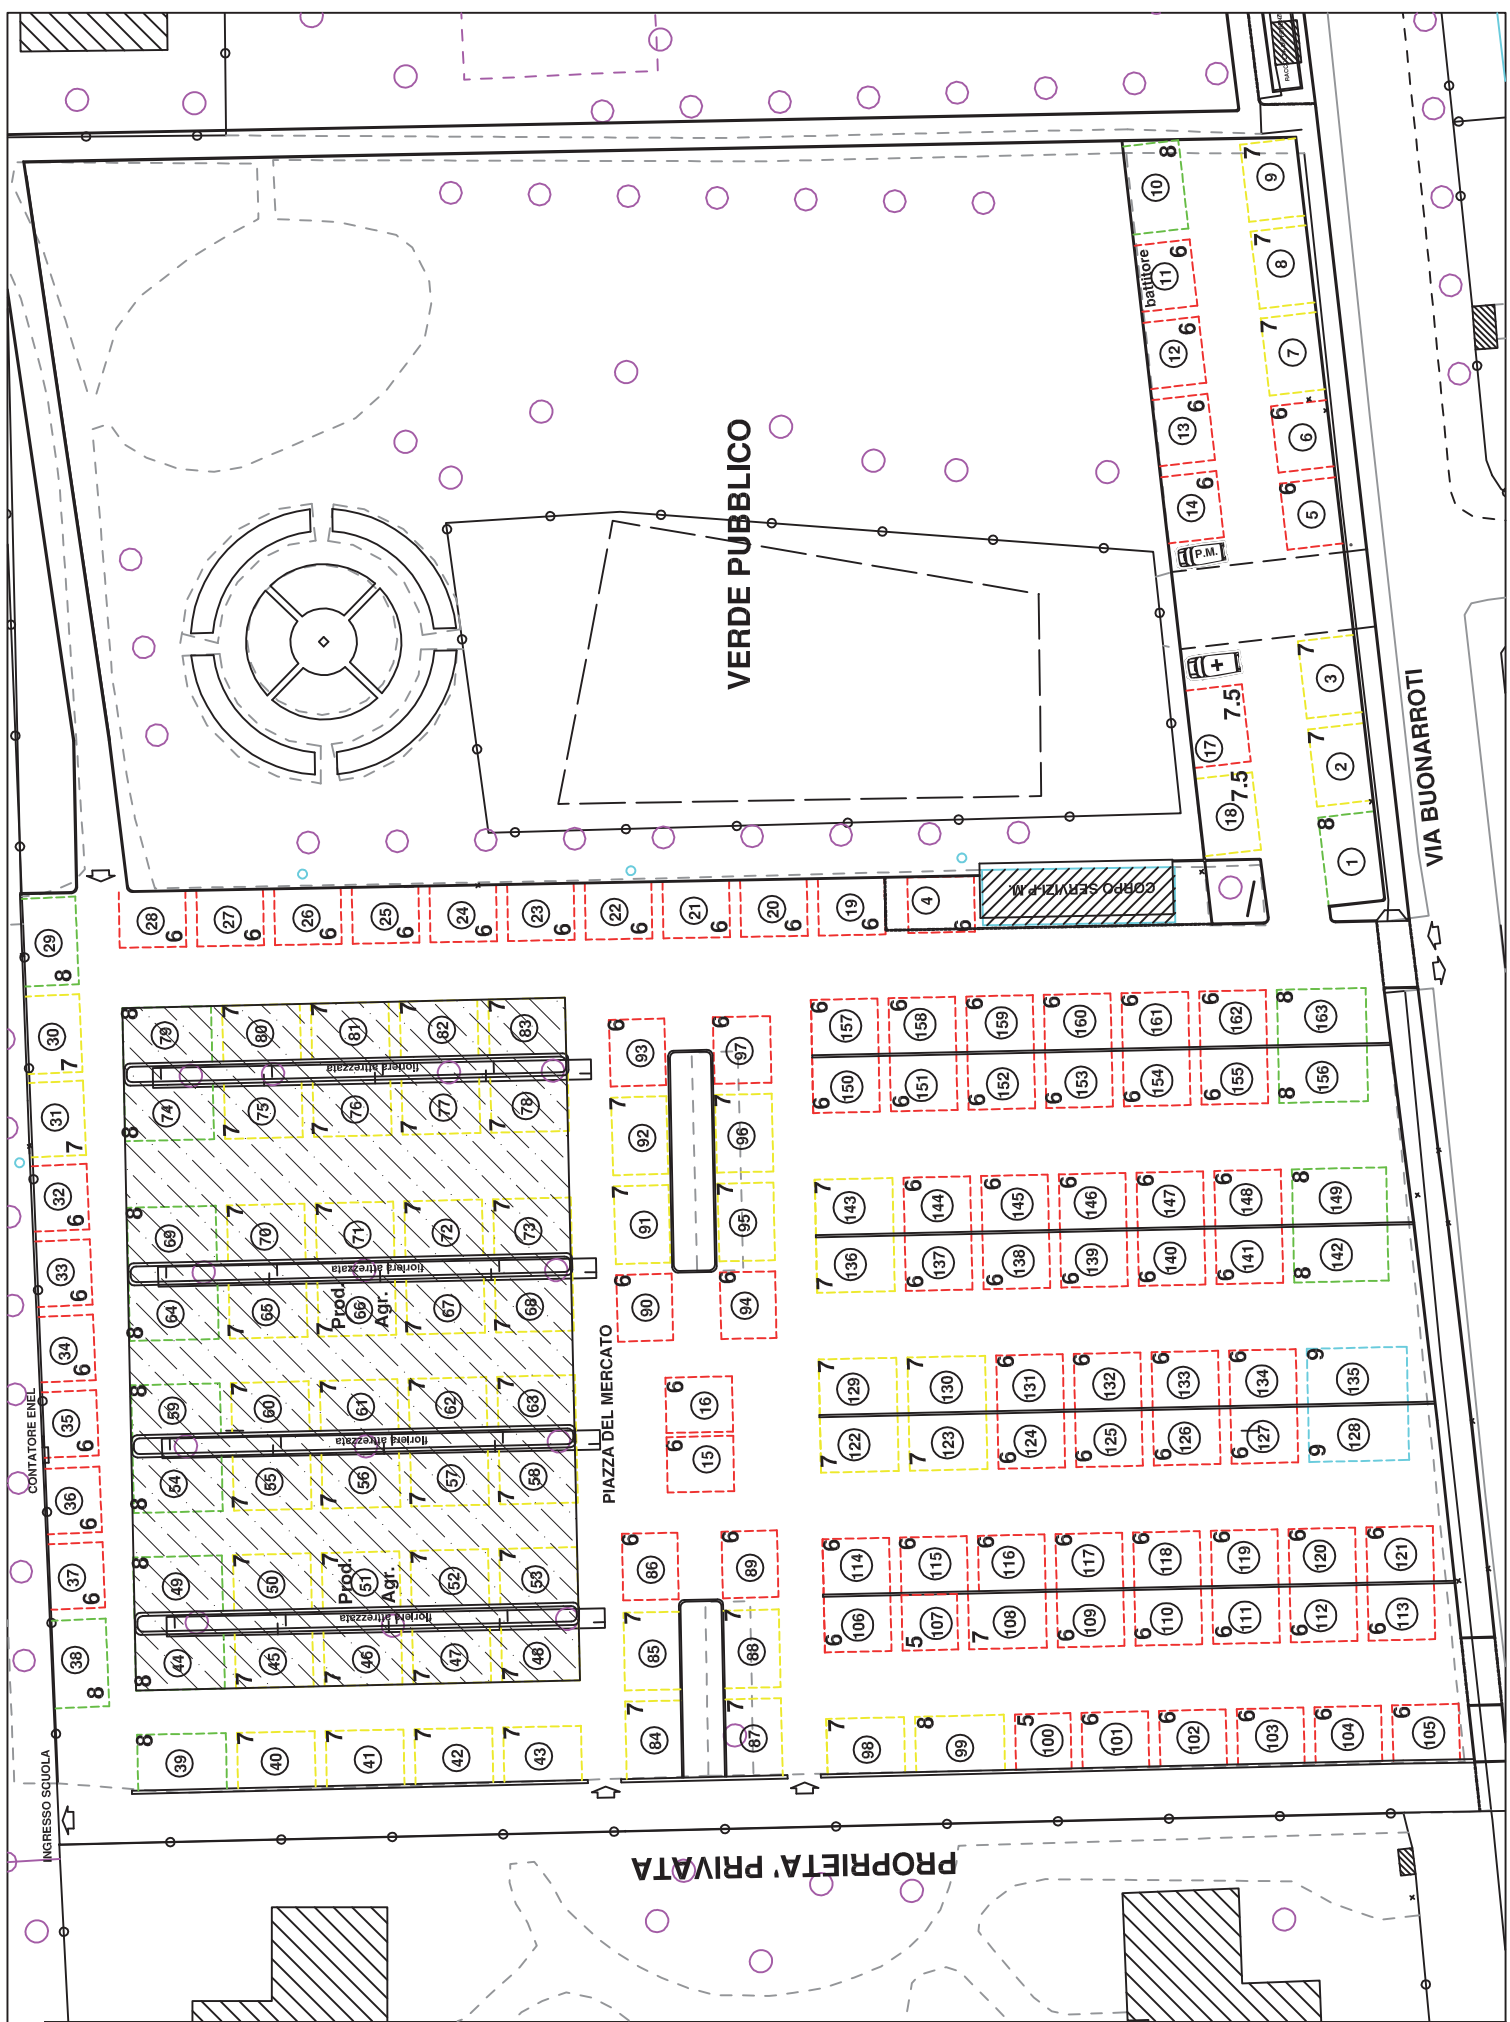

Comune di Cernusco sul Naviglio - Settore Pianificazione e Sviluppo del Territorio - Servizio Commercio
 OGGETTO: BANDO CONCESSIONI PLURIENNALI
 MERCATO SETTIMANALE DEL MERCOLEDÌ

 ALIMENTARI
 NON ALIMENTARI
 All. A





OGGETTO: BANDO CONCESSIONI PLURIENNALI
MERCATO SETTIMANALE DEL SABATO





ALIMENTARI



NON ALIMENTARI

VIA VOLTA

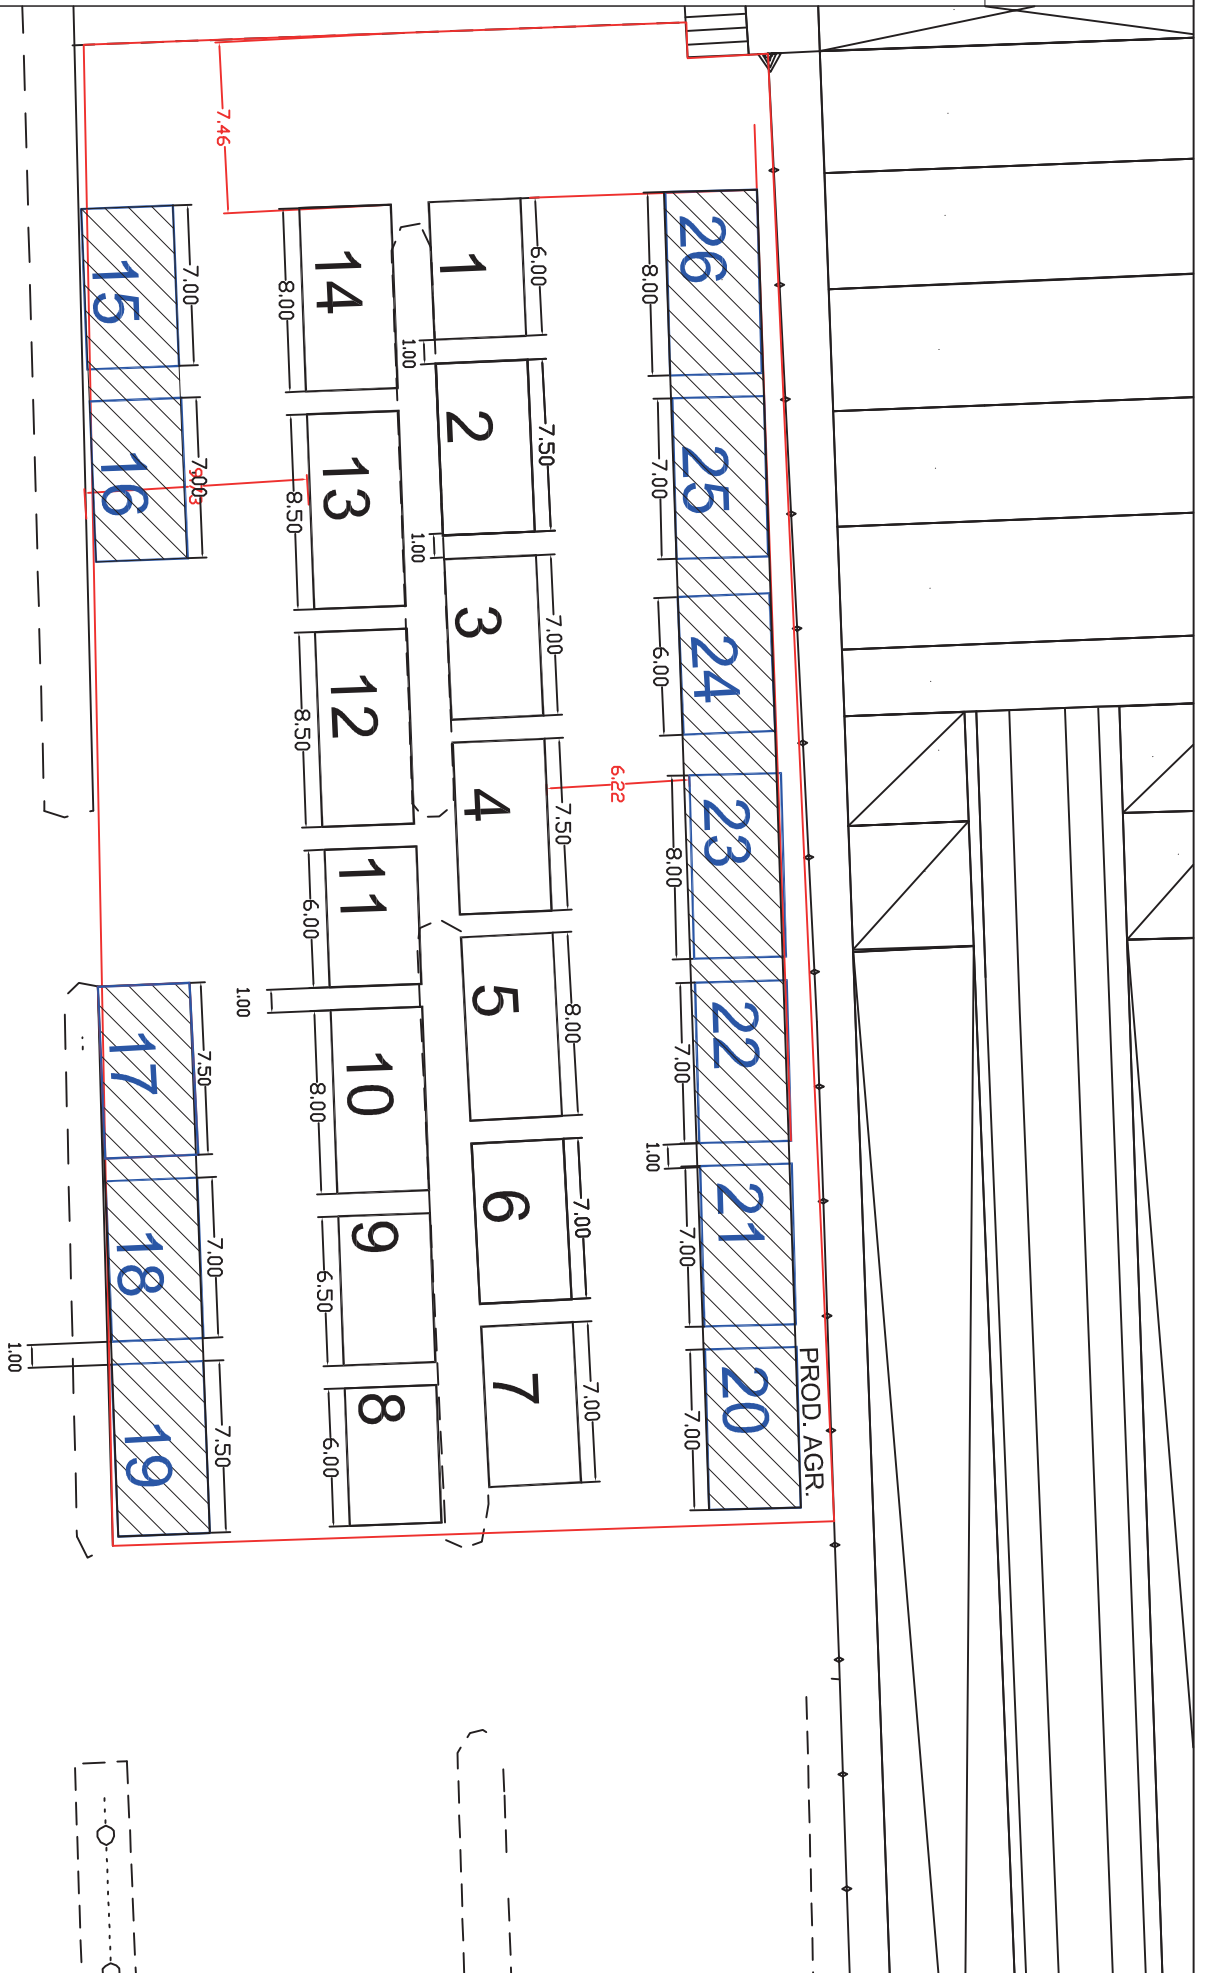

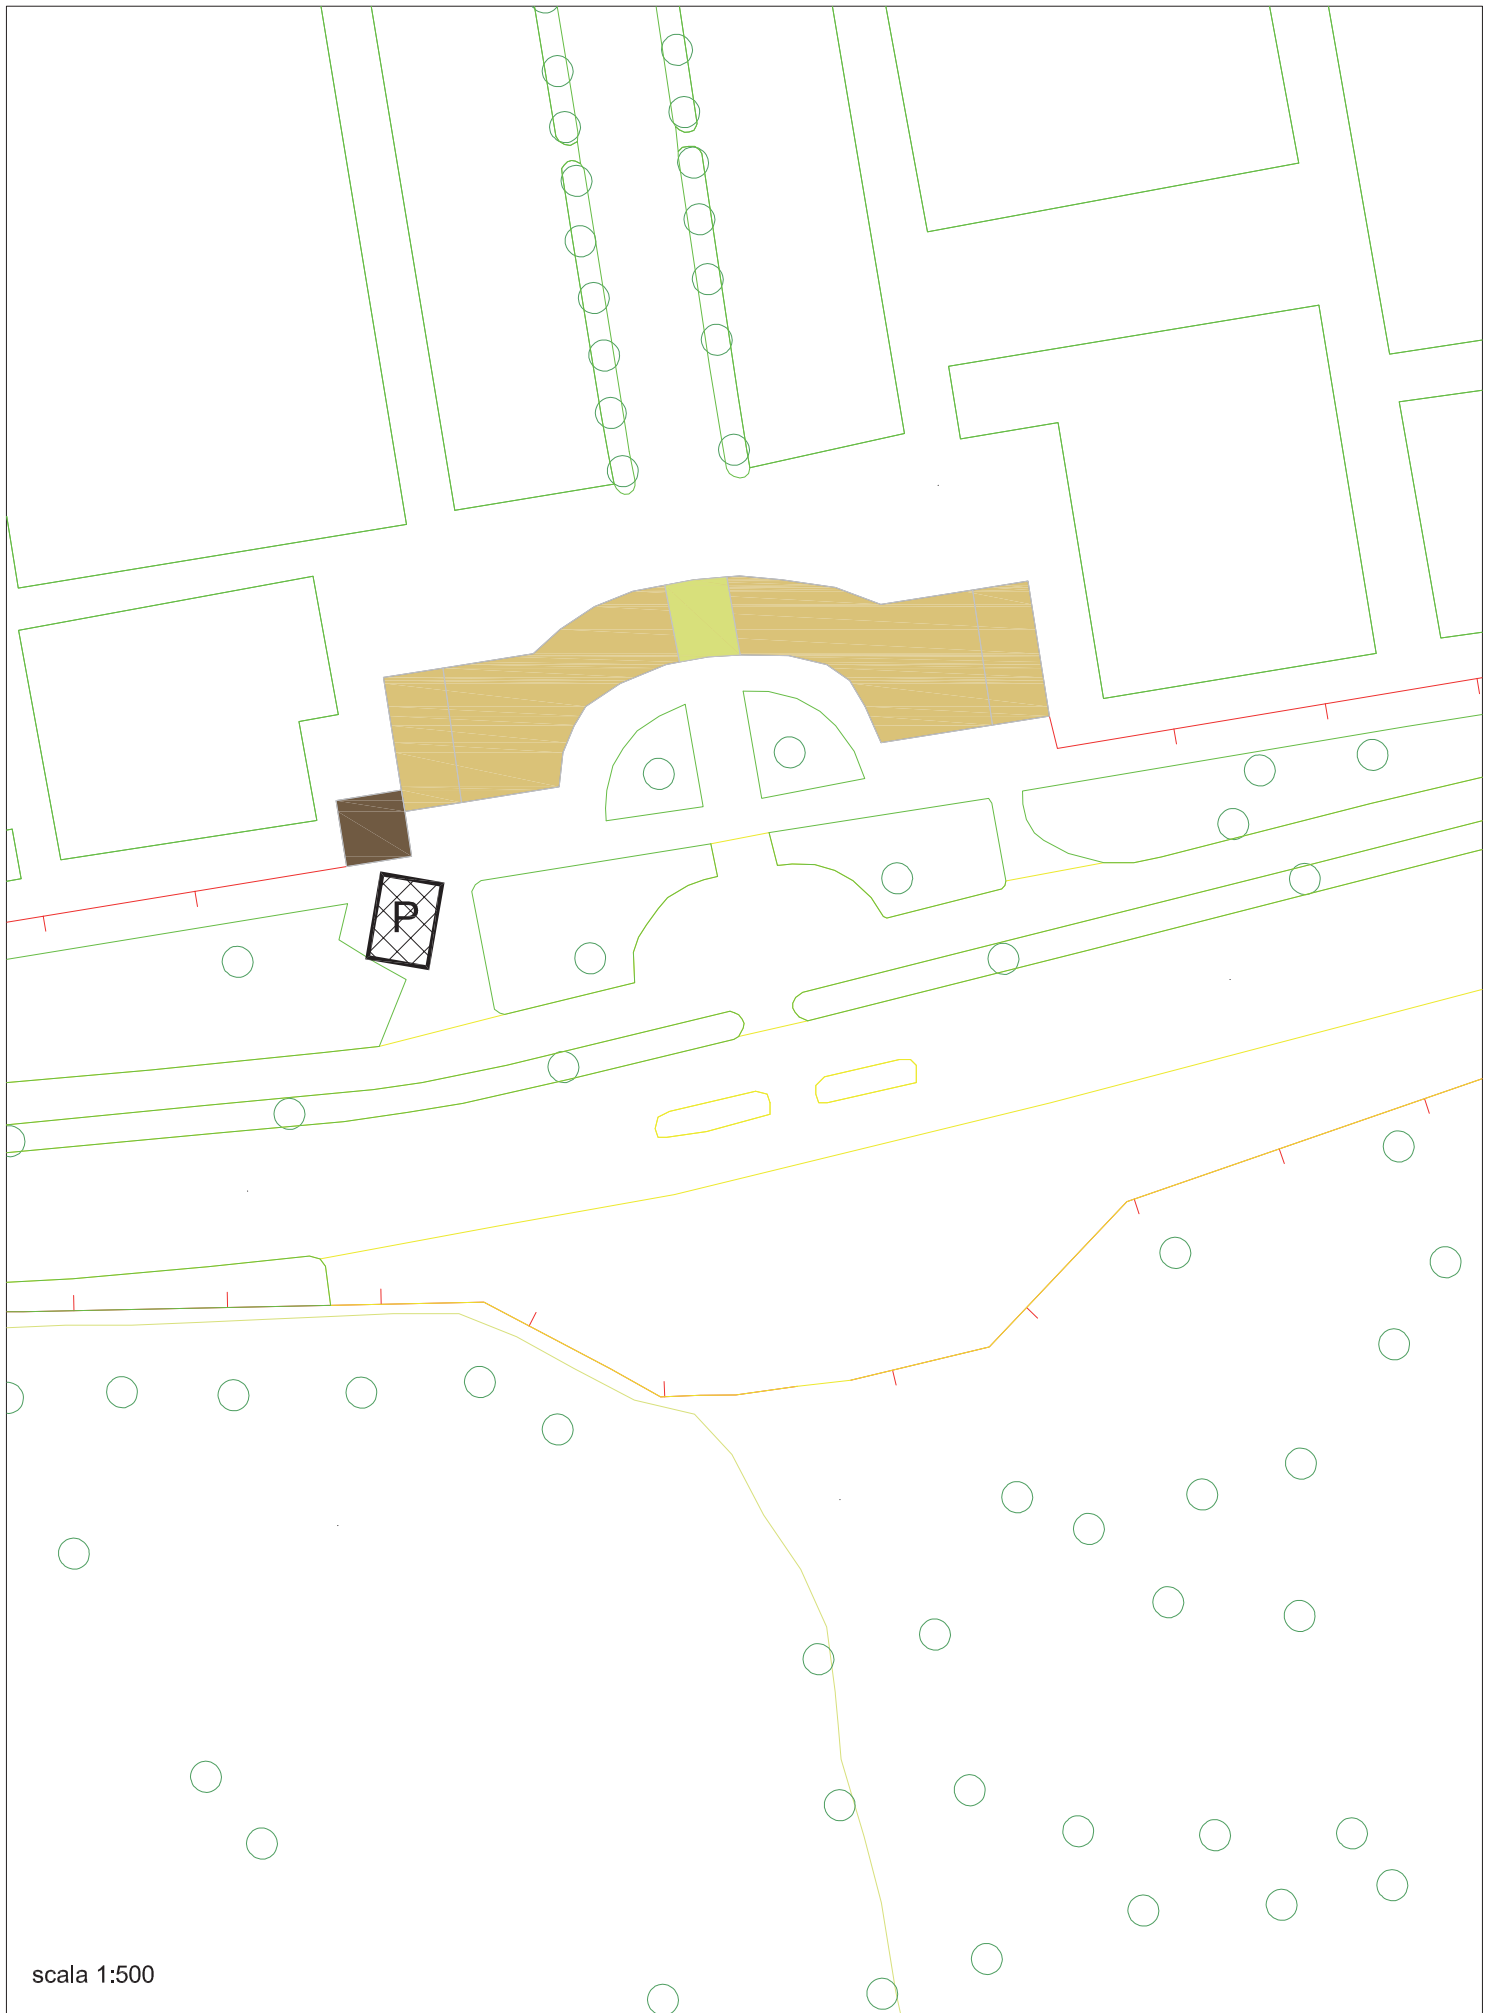


scala 1:500



Comune di Cernusco sul Naviglio - **Settore Pianificazione e Sviluppo del Territorio** - Servizio Commercio
OGGETTO: BANDO CONCESSIONI PLURIENNALI
VIA CAVOUR - INGRESSO CIMITERO

ALL. C
m. 2,40 x 3,20

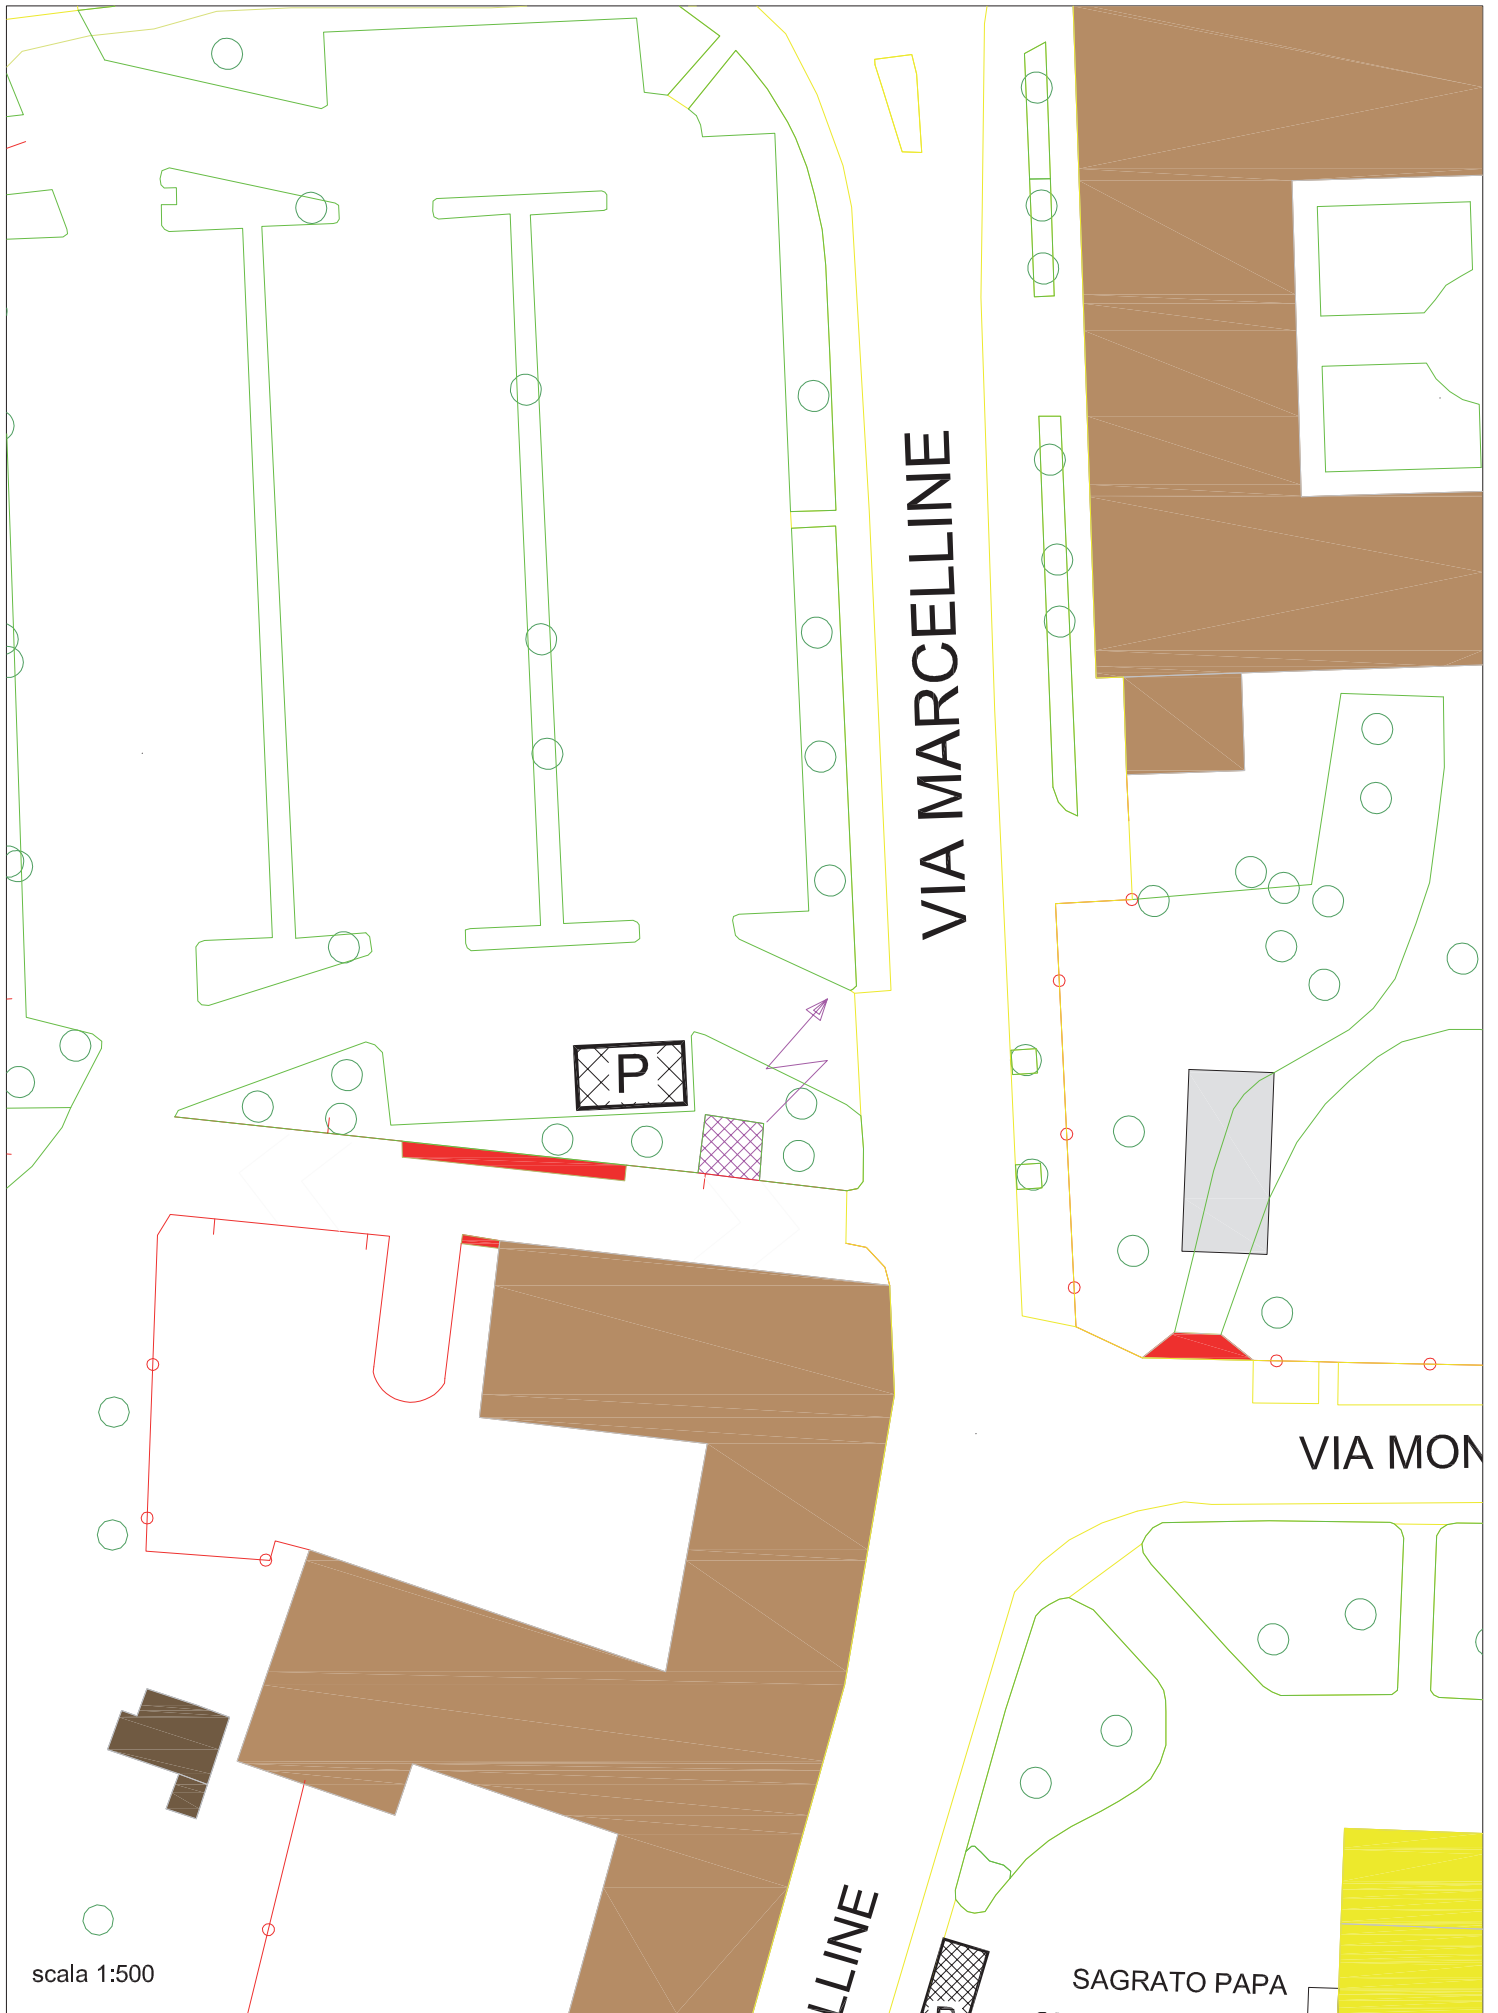


scala 1:500




Comune di Cernusco sul Naviglio - **Settore Pianificazione e Sviluppo del Territorio** - Servizio Commercio
 OGGETTO: BANDO CONCESSIONI PLURIENNALI
 PARCHEGGIO VIA MARCELLINE

ALL. D
 m. 7,00 x 4,00

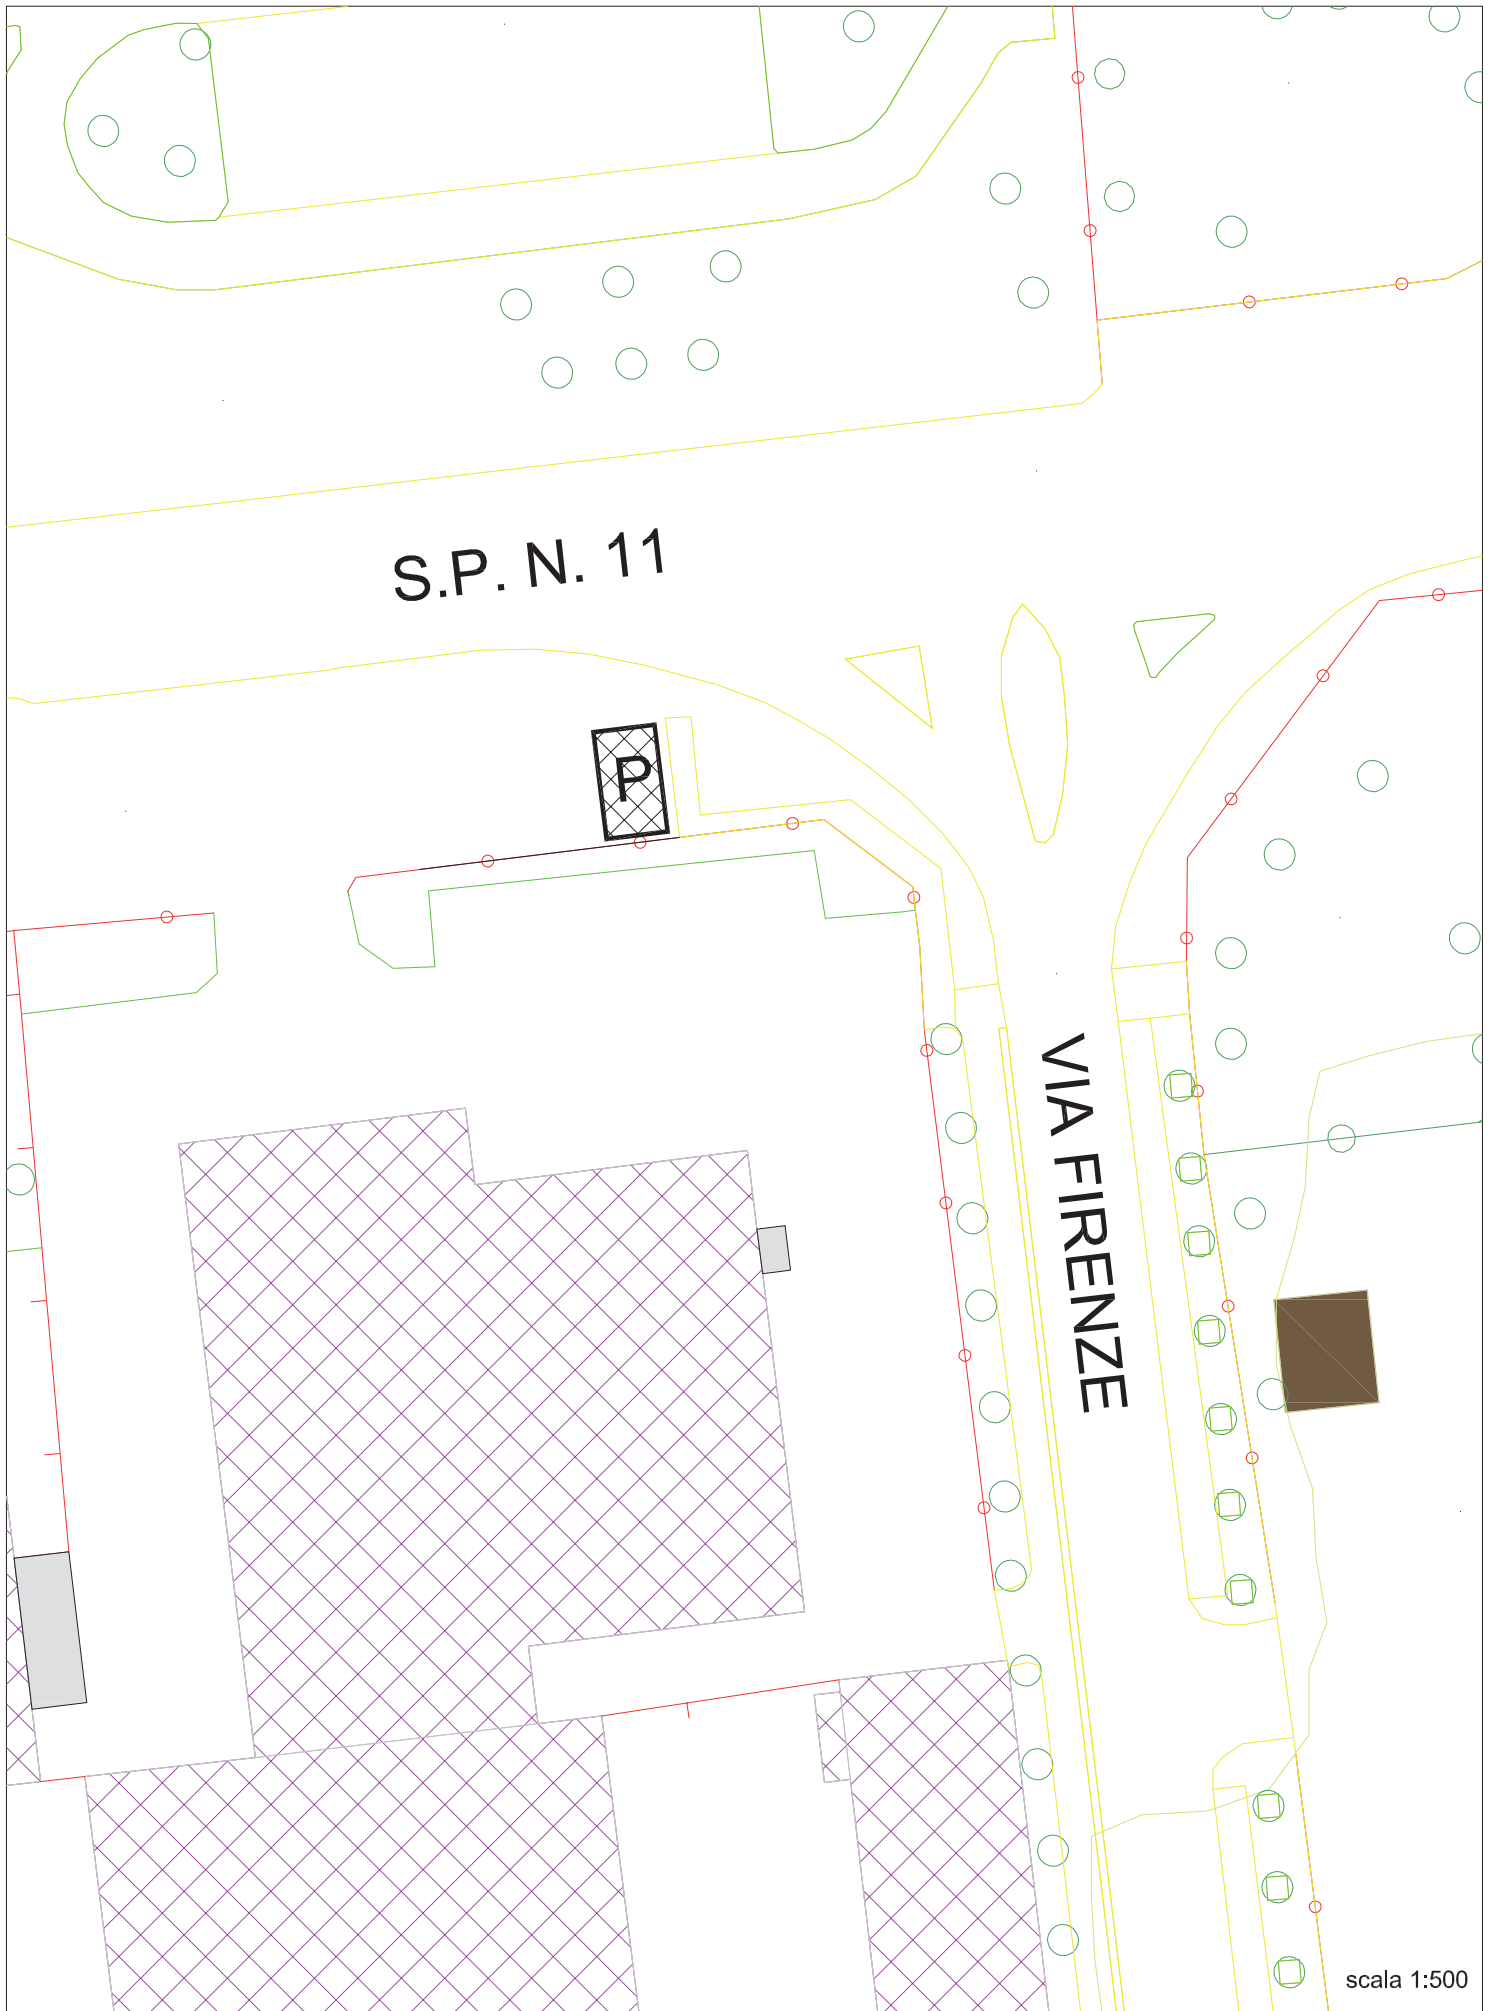

scala 1:500



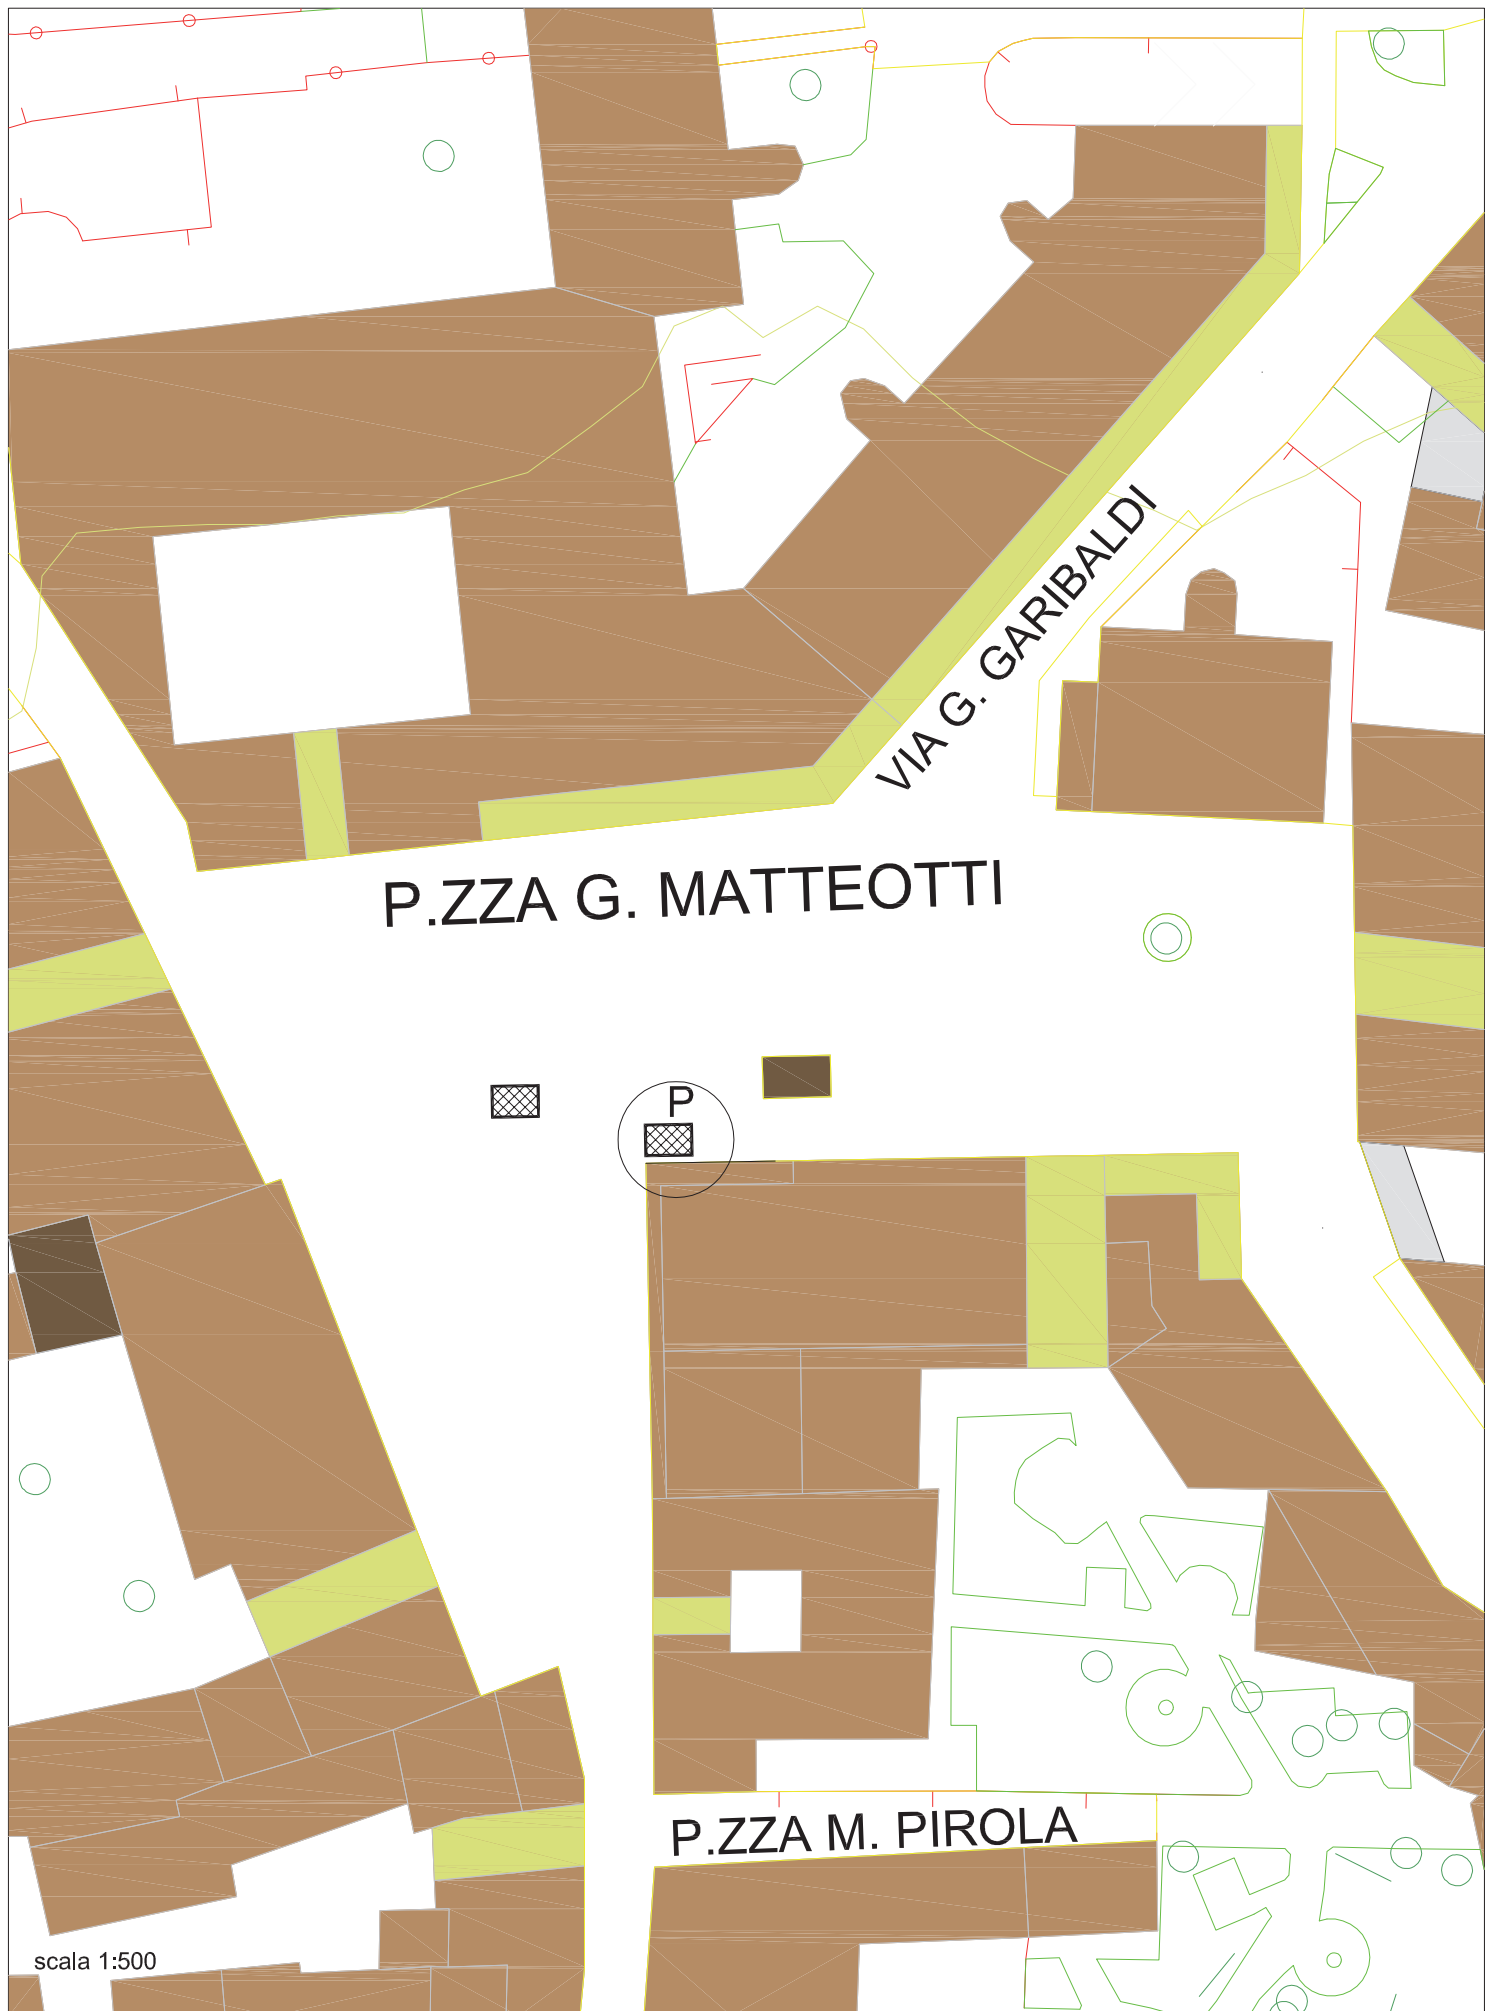

P.ZZA G. MATTEOTTI

VIA G. GARIBALDI

P.ZZA M. PIROLA

scala 1:500



Comune di Cernusco sul Naviglio - **Settore Pianificazione e Sviluppo del Territorio** - Servizio Commercio
OGGETTO: BANDO CONCESSIONI PLURIENNALI
PIAZZA MATTEOTTI

ALL. F
m. 3,00 x 2,00




P.ZZA G. MATTEOTTI


VIA G. GARIBALDI

P.ZZA M. PIROLA

scala 1:500



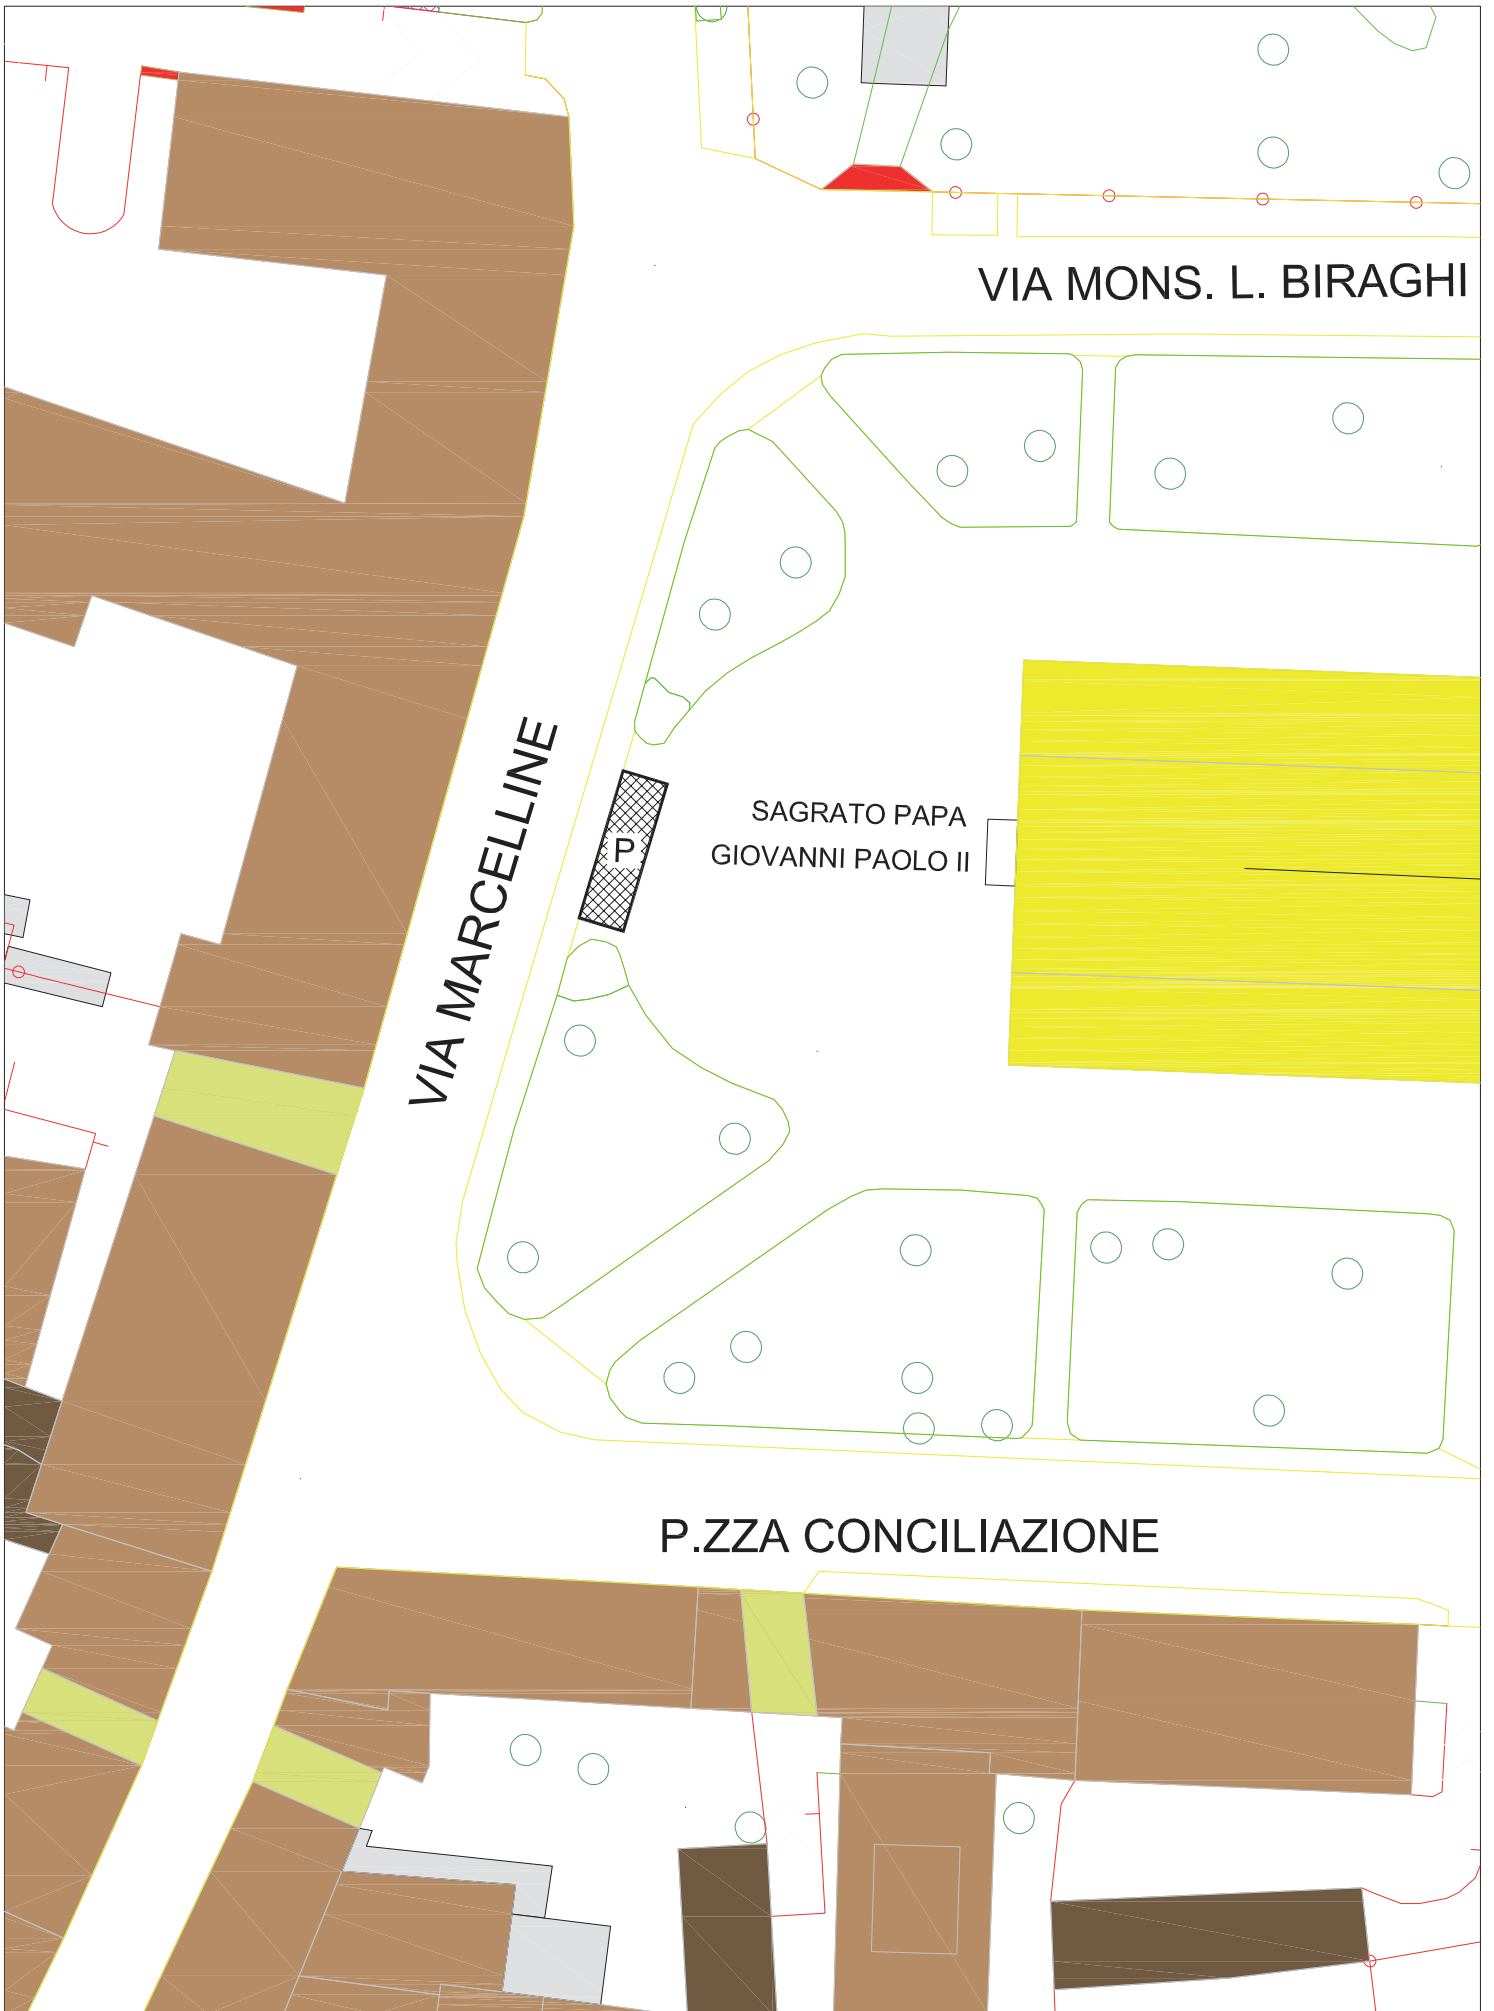

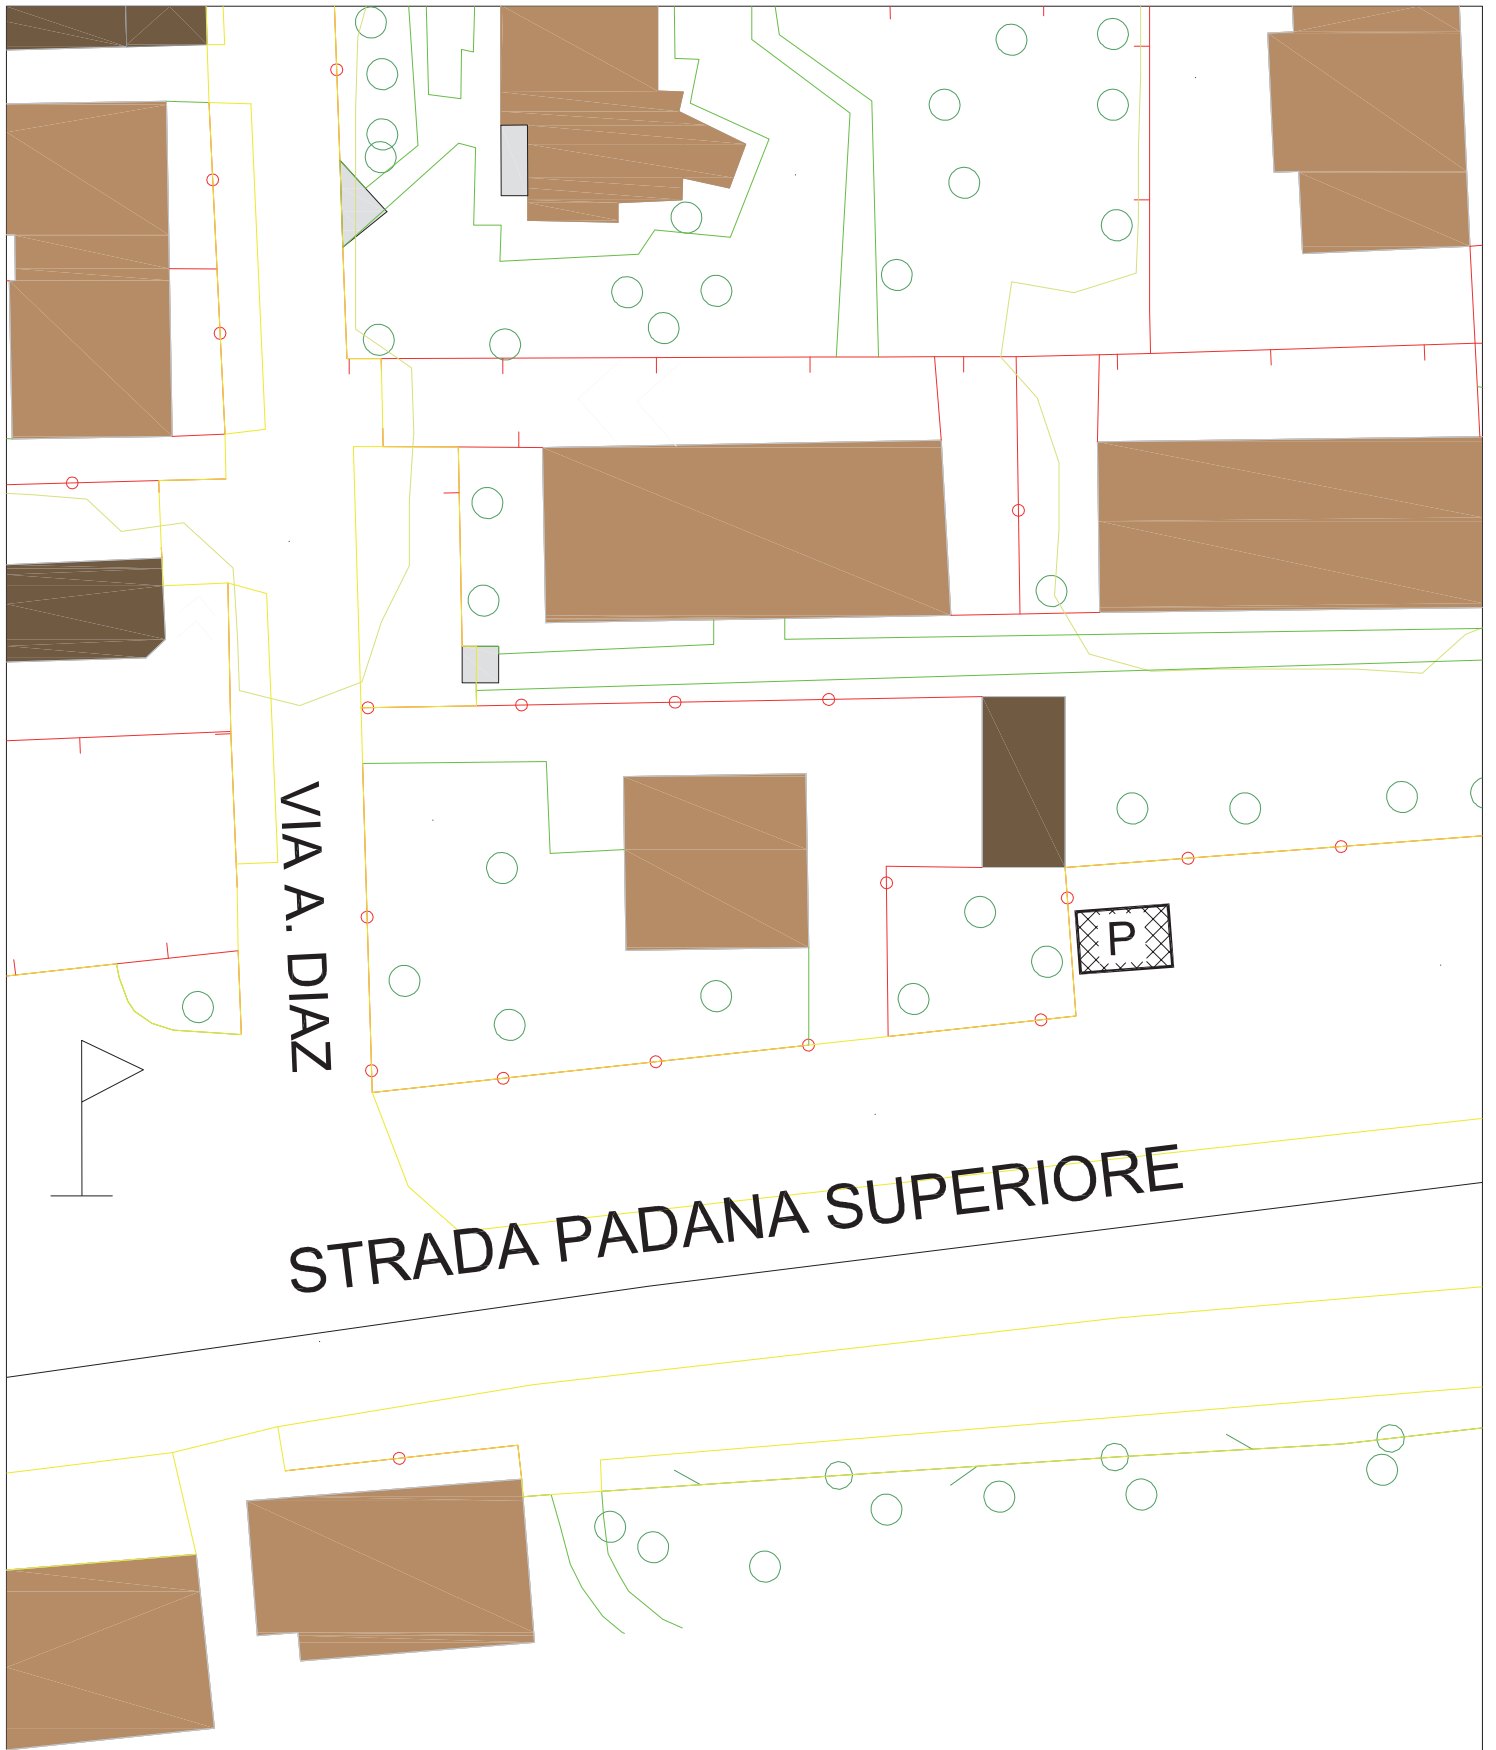

scala 1:500



Comune di Cernusco sul Naviglio - **Settore Pianificazione e Sviluppo del Territorio** - Servizio Commercio
OGGETTO: BANDO CONCESSIONI PLURIENNALI
VIA PADANA SUPERIORE - PARCHEGGIO VICINANZE VIA DIAZ

ALL. I
m. 6,00 X 4,00

