
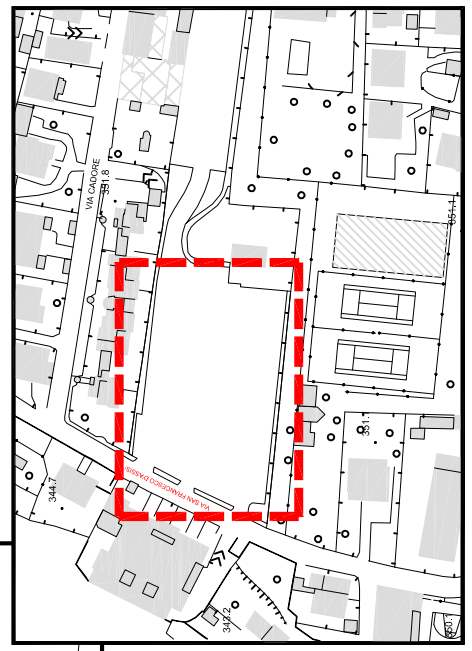


post. n.	dimensioni	superficie	sett. merc.
1	4,5 x 7,5	mq 33,75	alimentare
2	4,5 x 10,0	mq 45,00	alimentare
3	4,5 x 8,0	mq 36,00	alimentare
4	4,5 x 8,0	mq 36,00	non alimentare
5	4,5 x 7,0	mq 30,15	non alimentare
6	4,5 x 8,0	mq 36,00	non alimentare
7	4,5 x 7,5	mq 33,75	alimentare
8	4,5 x 8,5	mq 38,25	non alimentare
9	4,5 x 10,0	mq 45,00	alimentare
10	4,5 x 10,0	mq 45,00	non alimentare
11	4,5 x 8,0	mq 36,00	non alimentare
12	4,5 x 7,5	mq 33,75	non alimentare
13	4,5 x 8,0	mq 36,00	non alimentare
14	4,5 x 7,5	mq 33,55	non alimentare
15	4,5 x 9,0	mq 40,50	non alimentare
16	4,5 x 7,5	mq 33,75	alimentare
17	4,5 x 8,0	mq 36,00	alimentare
18	4,5 x 9,5	mq 42,75	non alimentare
19	4,5 x 9,0	mq 40,50	non alimentare
20	4,5 x 7,5	mq 33,75	alimentare
21	4,5 x 9,0	mq 40,50	non alimentare
22	4,5 x 7,0	mq 31,50	non alimentare
23	4,5 x 8,5	mq 38,25	non alimentare
24	1,0 x 3,0	mq 3,00	produttore agr.
25	4,5 x 8,0	mq 36,00	battitore
26	4,5 x 8,7	mq 39,15	non alimentare
27	4,5 x 8,0	mq 36,00	non alimentare
28	4,5 x 8,0	mq 36,00	non alimentare
29	4,5 x 9,0	mq 40,50	non alimentare
30	4,5 x 8,0	mq 36,00	non alimentare
31	4,5 x 8,0	mq 36,00	non alimentare
32	4,5 x 8,5	mq 38,25	non alimentare
33	4,5 x 8,0	mq 36,00	non alimentare
34	4,5 x 8,7	mq 39,15	non alimentare
35	4,5 x 10,0	mq 45,00	alimentare

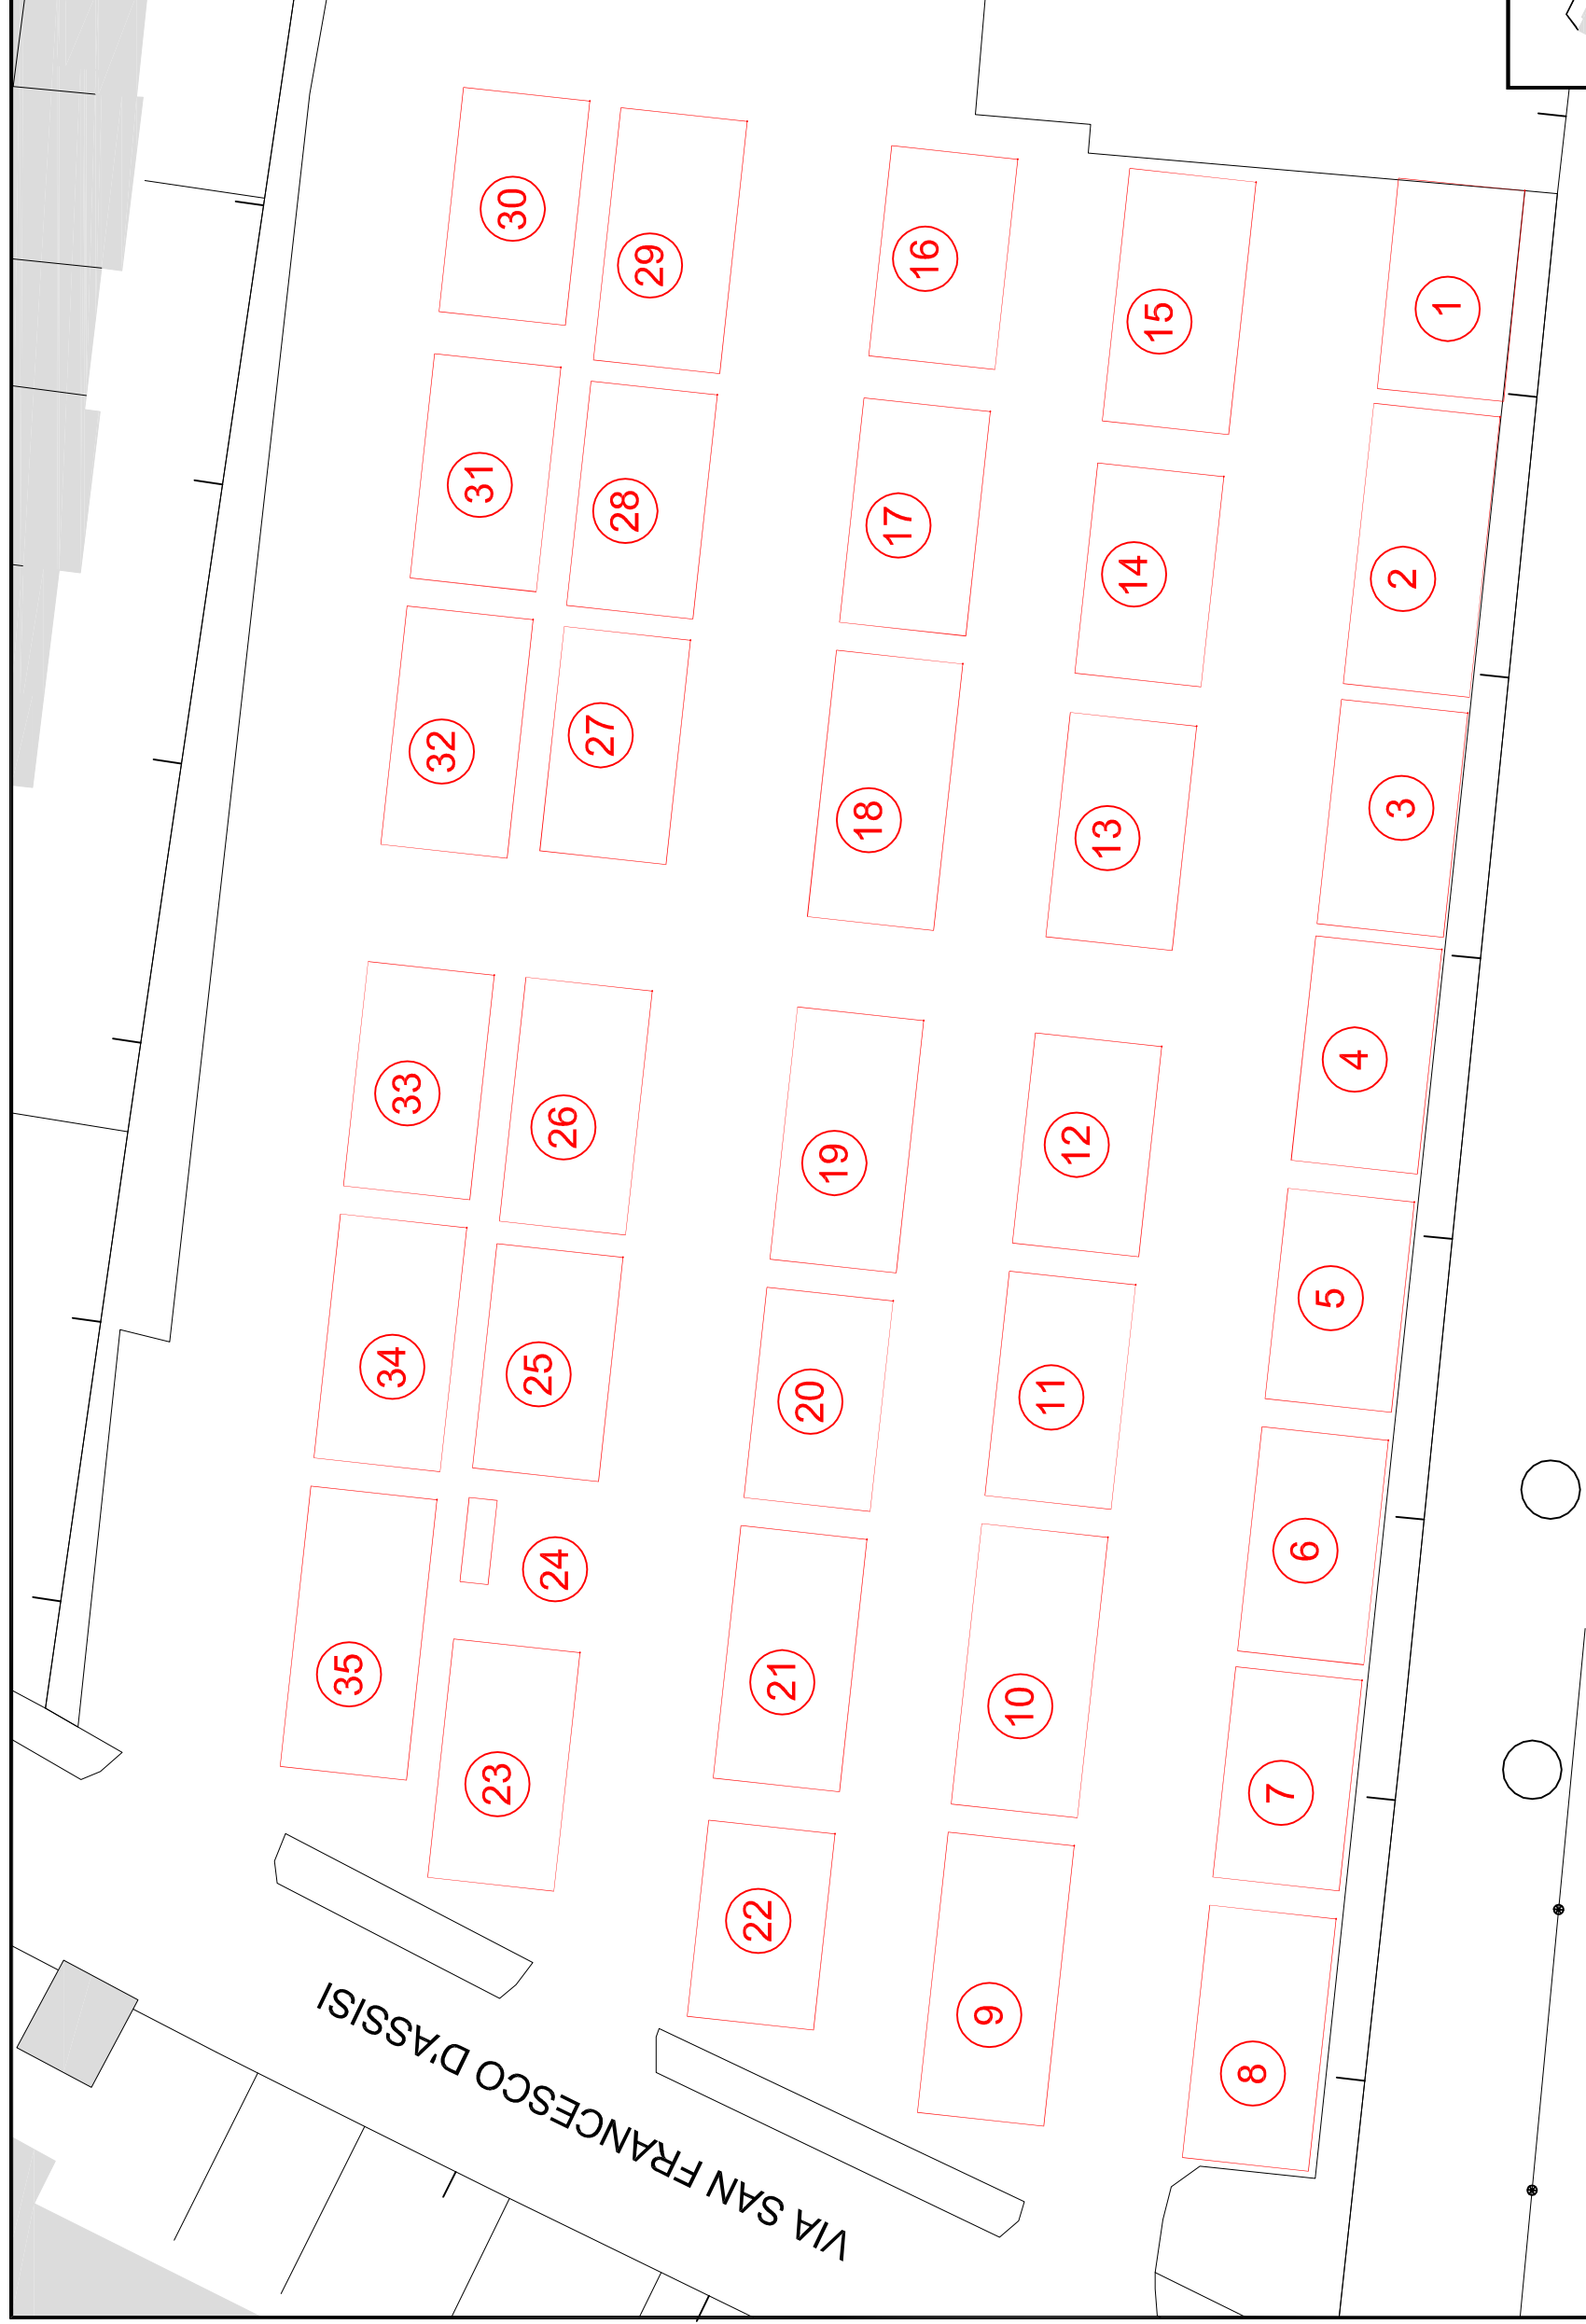

Planimetria suddivisione posteggi - scala 1 : 250

COMUNE DI MALNATE
 Area Pianificazione del Territorio - SUAP
 MERCATO DI MALNATE - VIA SAN FRANCESCO
 data: dicembre 2016
 redazione tavola: mm

Planimetria inquadramento - scala 1 : 2.500