


MERCATO Settimanale del LUNEDÌ

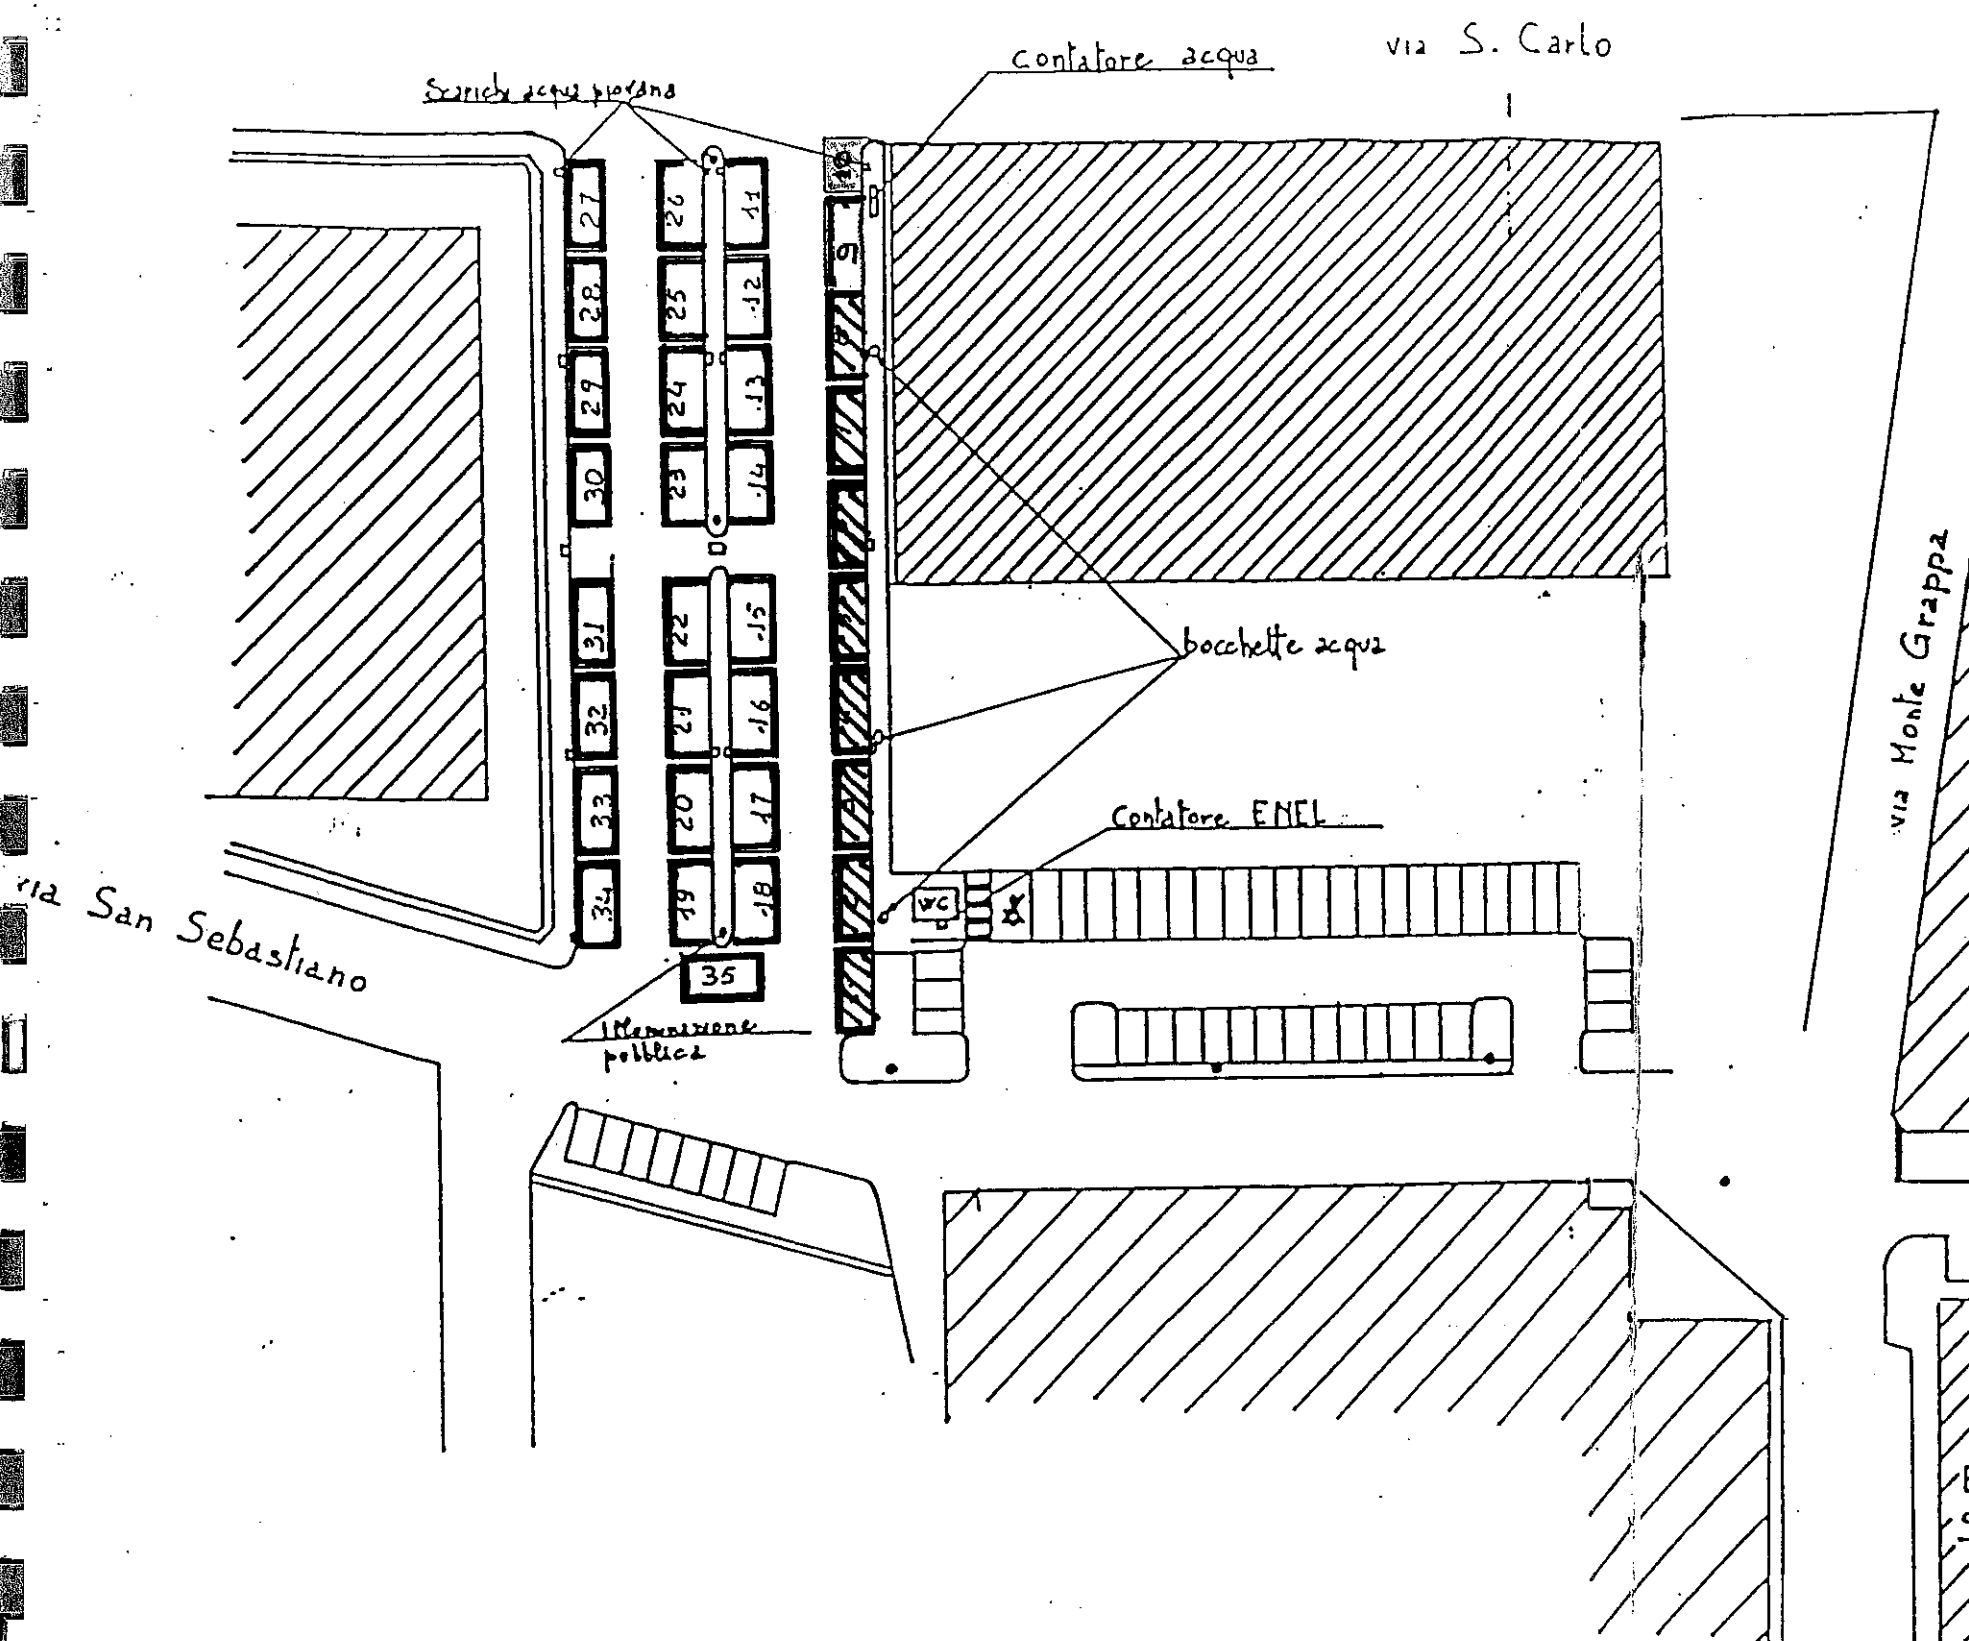

LEGENDA

Posteggi N° 35 di cui:

Non Alimentari	N° 25
Alimentari	N° 8
Coltivatori	N° 1
Battitore	N° 1

L'area è munita di luce, acqua e WC.
N° 48 posti auto più 1 per disabili

via Mad. Assunta

Edificio Scolastico