



CITTA' DI COLOGNO MONZESE

Servizio: SUAP, Commercio ed Eventi

PROGETTO DI RIQUALIFICAZIONE DEL MERCATO DI VIA PAPA GIOVANNI XXIII





Area Tecnica Arch. Paola Perego
 Responsabile del Procedimento Arch. Walter Corrado
 Collaboratore Lorenzo Cavenago

| | | |
|--------------------------------|------------|---------|
| Titolo Tavola | | Tav. N° |
| STATO DI PROGETTO | | 02 |
| DISPOSIZIONE BANCHI DI VENDITA | | |
| Scala | Data | Agg. N° |
| | MARZO 2023 | |


LEGENDA

- Posteggio non alimentare (mt 7x5) di cui uno con autorizzazione mista
- Posteggio alimentare (mt 7x5) di cui uno con autorizzazione mista
- Posteggio prodotti ittici (mt 7x5)
- Posteggio prodotti ittici (mt 9x5)
- Posteggio rosticceria (mt 7x5)
- Posteggio riservato al battitore (mt 7x5)

Distanza fra gli stalli mt 1

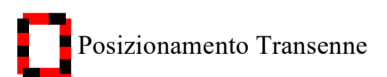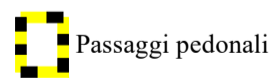

| SITUAZIONE FINALE | |
|---------------------------|--------------|
| Posteggi Non Alimentari | N. 23 |
| Posteggi Alimentari | N. 17 |
| Posteggi Misti | N. 02 |
| Posteggi Prodotti Ittici | N. 03 |
| Posteggi Rosticceria | N. 01 |
| Posteggi per il Battitore | N. 01 |
| TOTALE POSTEGGI | N. 47 |

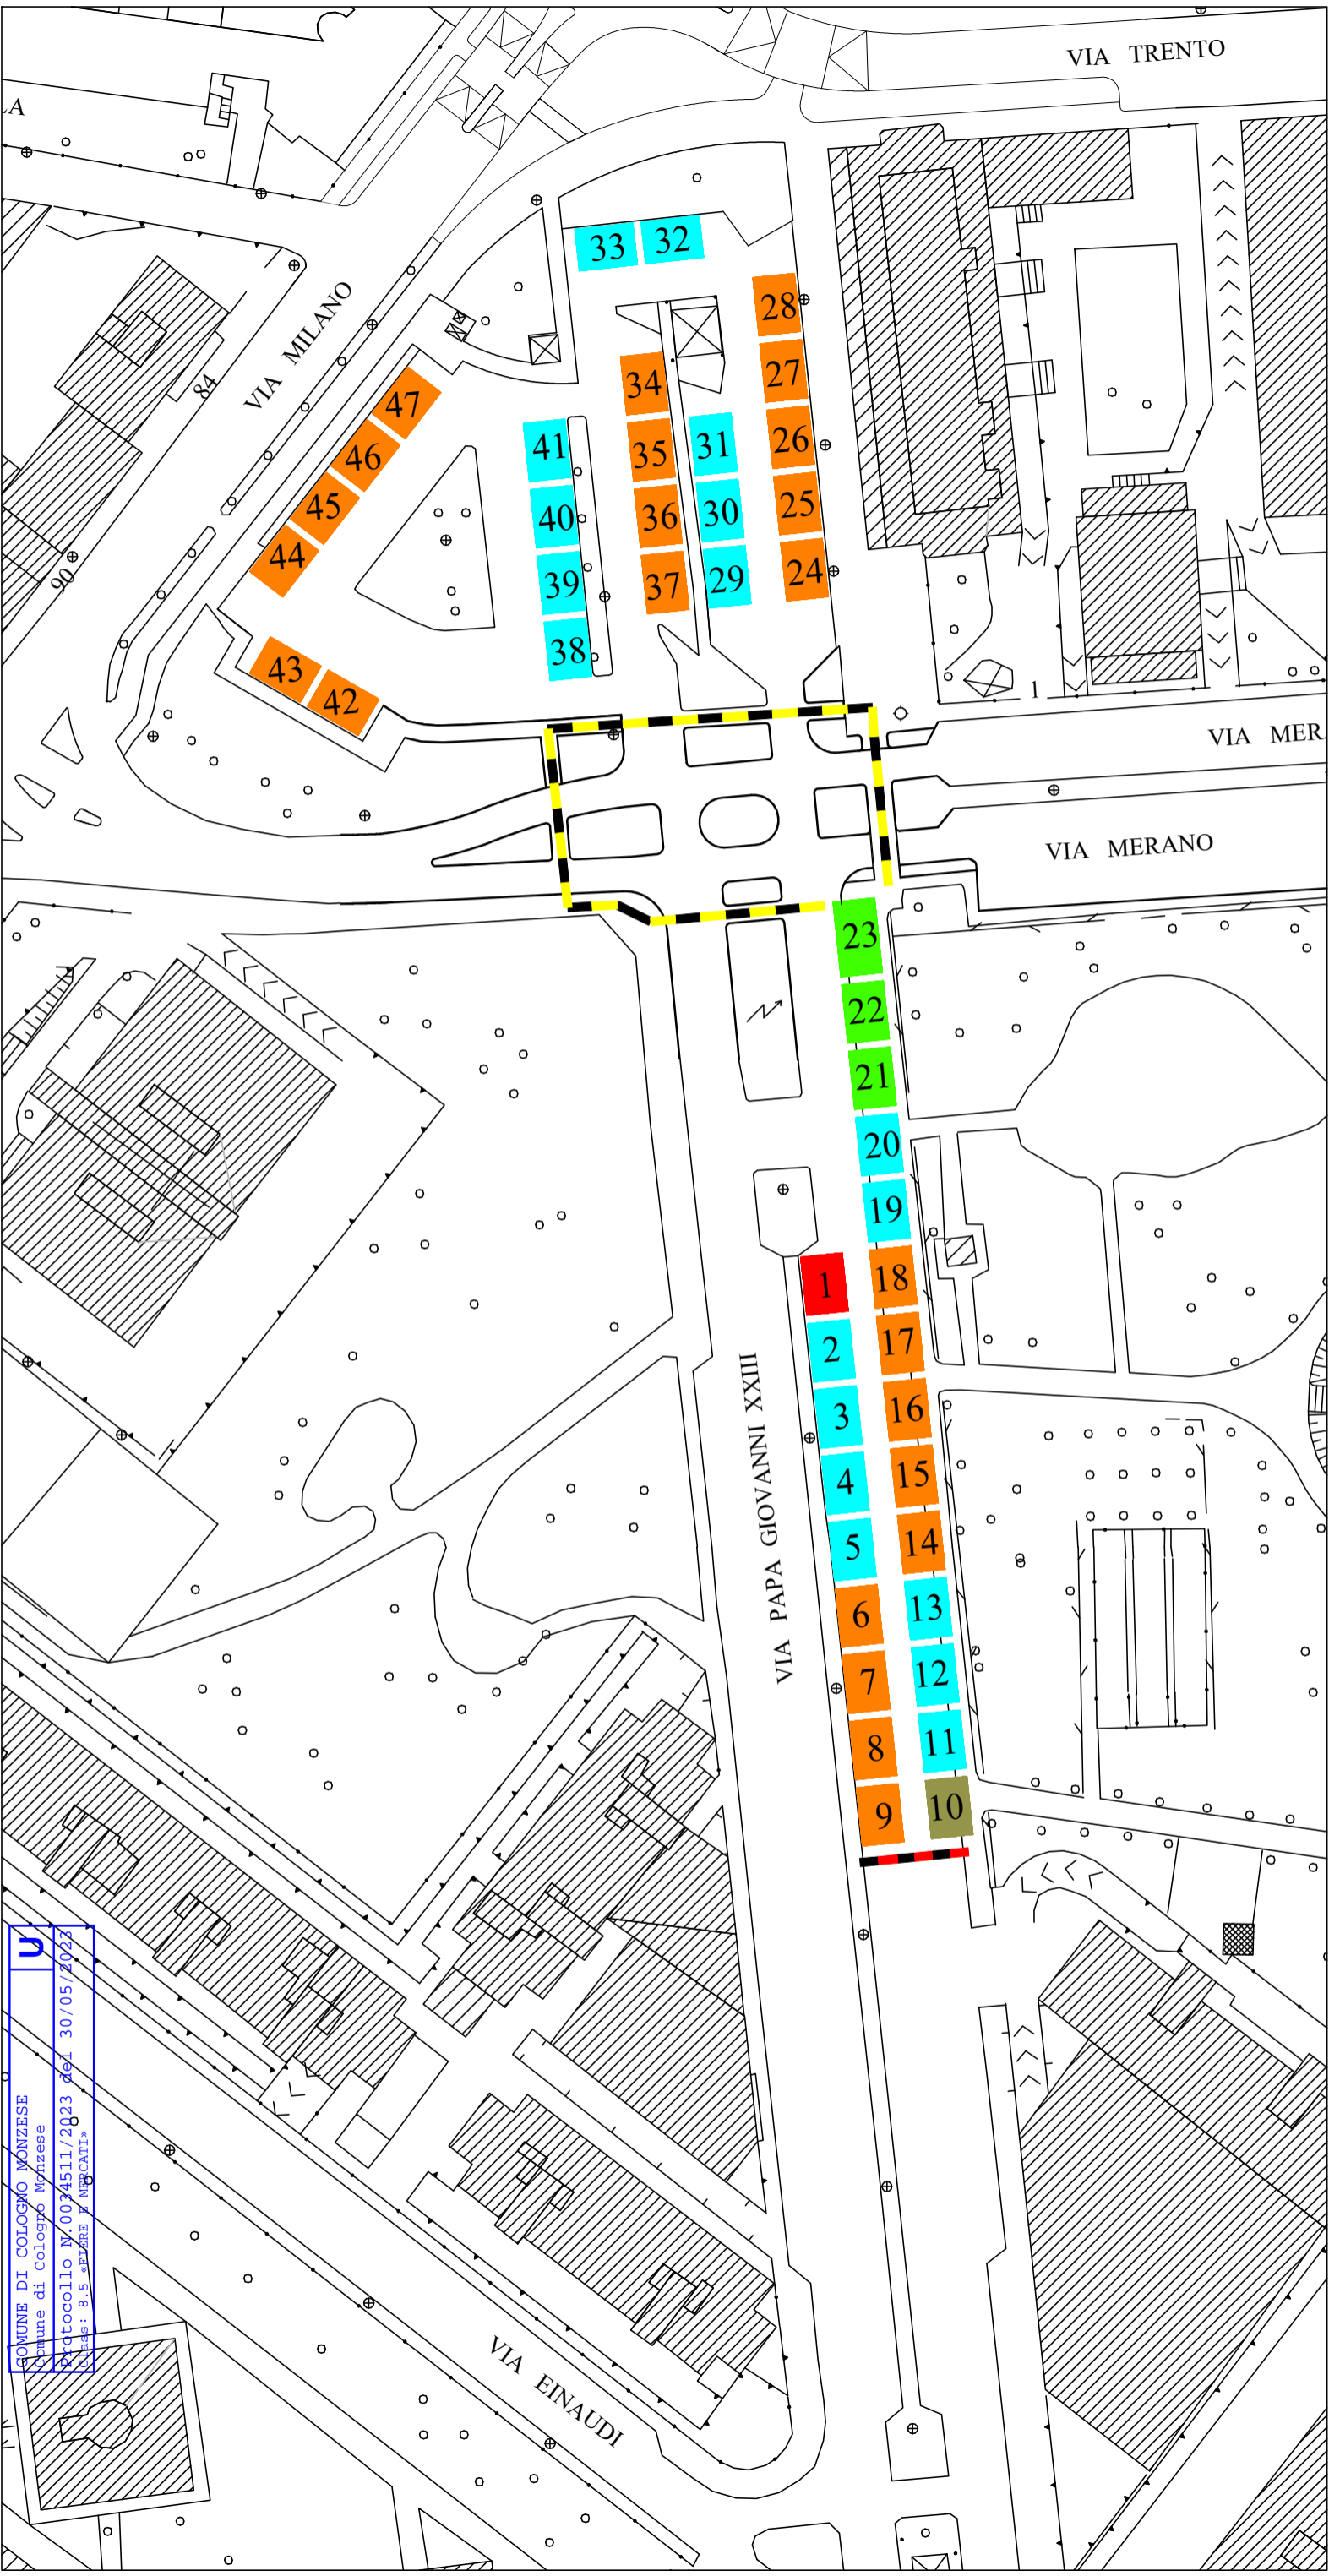

COMUNE DI COLOGNO MONZESE
 Spett.le Comune di Cologno Monzese
 Protocollo N. 0074511/2023 del 30/05/2023
 Oggetto: «S. S. SPALARE / MERCATI»